


Provincia de Galápagos, cantón Isabela
Sector Alfajia

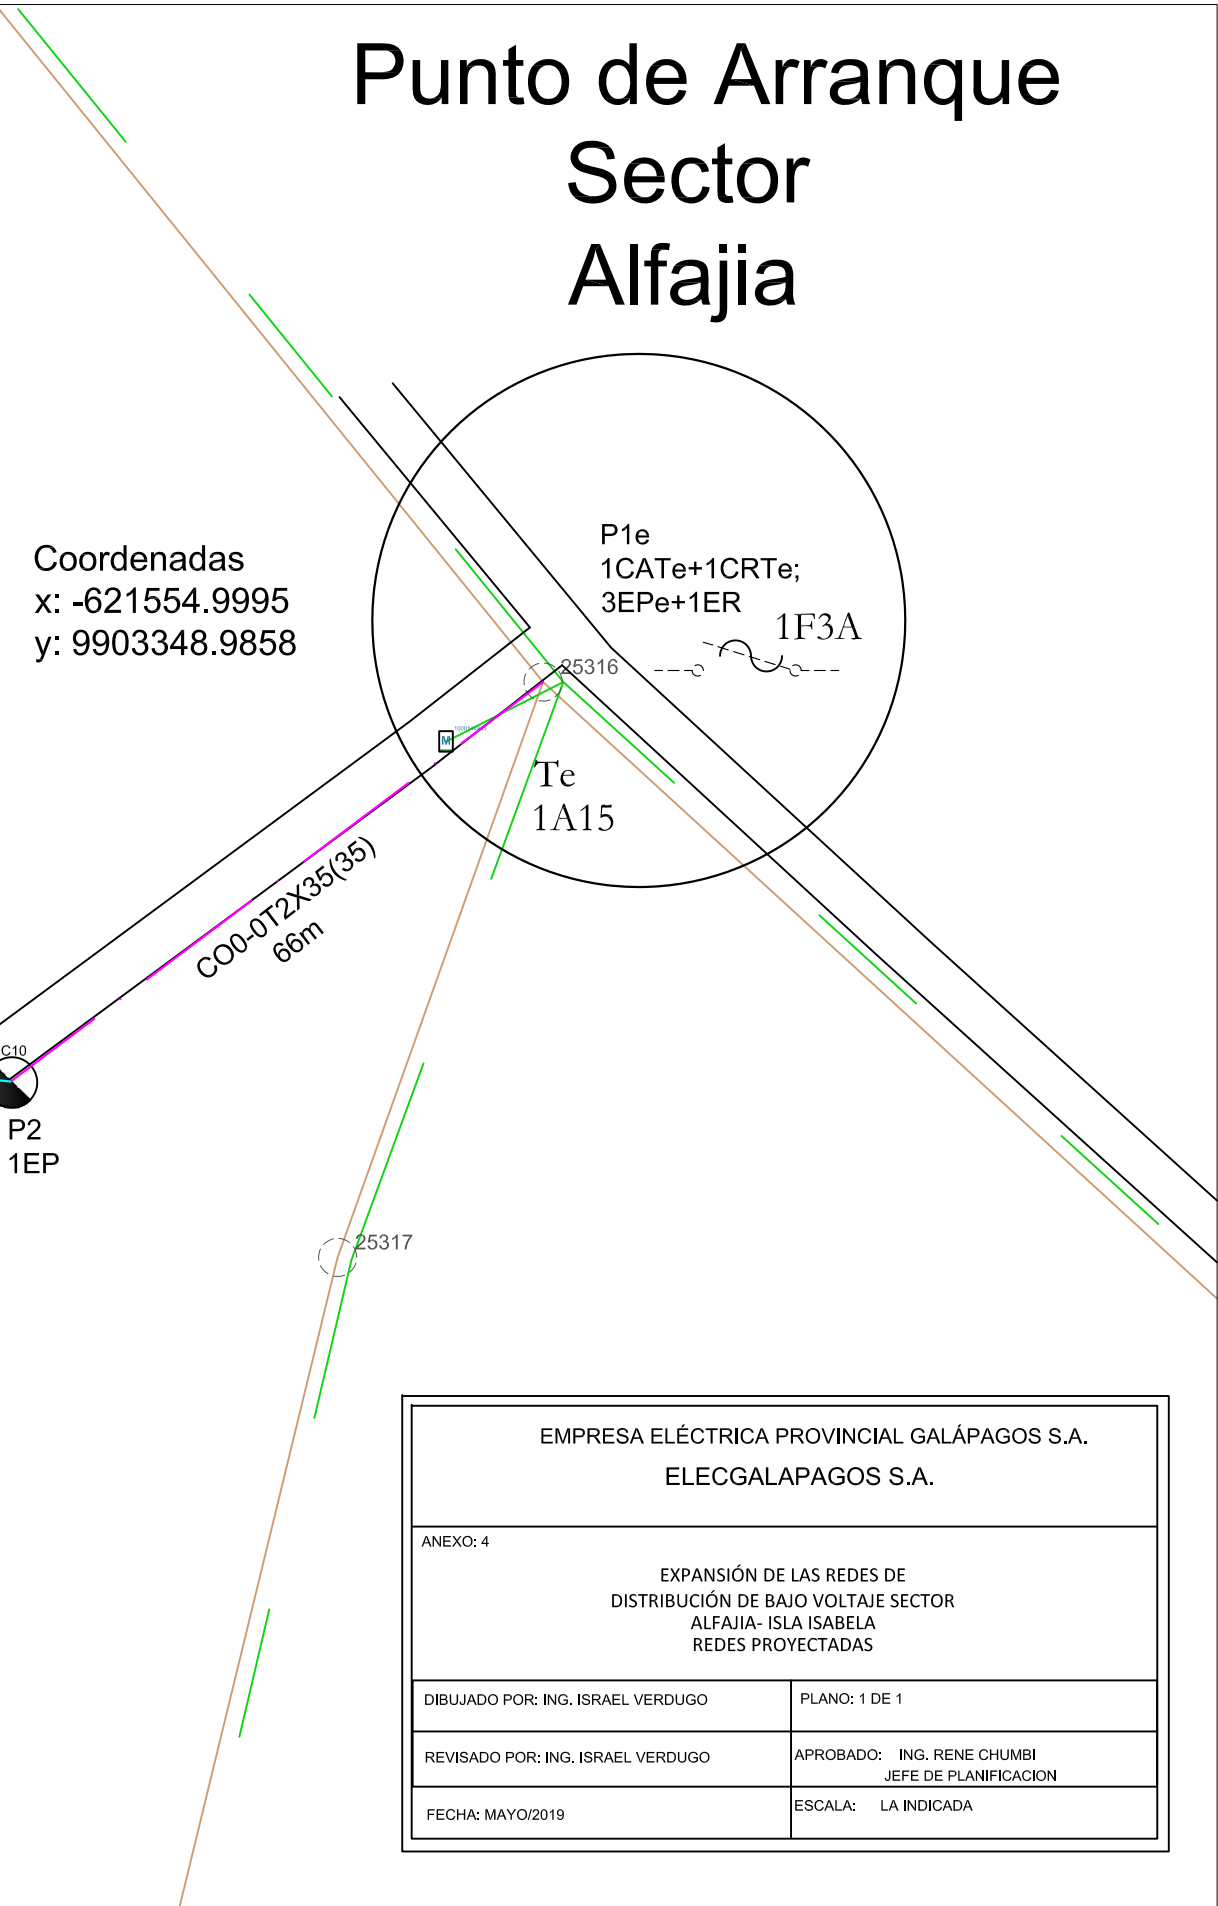

SIMBOLOGÍA		
Proyectado	Existente	Descripción
		POSTE DE HORMIGÓN ARMADO
		POSTE DE MADERA
		POSTE DE FIBRA DE VIDRIO
		POSTE METÁLICO (F: Forma geométrica del poste "C, R, H", n: Altura del poste)
		LUMINARIA TIPO DE LED
		LUMINARIA DE SODIO
		LUMINARIA DE SODIO (n: Potencia, C: Control "A": Autocontrolada, P: controlada por hilo piloto", N: Nivel de Potencia "C": nivel de potencia constante, D: Doble nivel de potencia")
		TRANSFORMADOR MONOFÁSICO EN POSTE
		TRANSFORMADOR TRIFÁSICO EN POSTE
		TRANSFORMADOR MONOFÁSICO PADMOUNTED
(P: TIPO DE PROTECCIÓN: "C": Conventional, "A": Autoprotegido ", n: POTENCIA)		
		TENSOR A TIERRA DOBLE
		TENSOR A TIERRA SIMPLE EN BAJO VOLTAJE
		TENSOR A TIERRA SIMPLE EN MEDIO VOLTAJE
		TENSOR A POSTE DOBLE
		TENSOR A POSTE SIMPLE EN MEDIO VOLTAJE
		TENSOR FAROL DOBLE EN BAJO VOLTAJE
		TENSOR FAROL SIMPLE EN MEDIO VOLTAJE
		TENSOR FAROL SIMPLE EN BAJO VOLTAJE
		LÍNEA DE MEDIO VOLTAJE
		LÍNEA DE BAJO VOLTAJE
		ACOMETIDA
		SECCIONADOR mF FUSIBLE UNIPOLAR ABIERTO.
		SECCIONADOR mF DE CUCHILLA UNIPOLAR CON DISPOSITIVO ROMPE ARCO
		SECCIONADOR mF FUSIBLE UNIPOLAR ABIERTO CON DISPOSITIVO ROMPE ARCO
		n A (n: Número de fases, n amperaje)
		AMORTIGUADOR FASES Y NEUTRO
		DESCARGADOR
		PUNTO DE CARGA

EMPRESA ELÉCTRICA PROVINCIAL GALÁPAGOS S.A. ELECGALAPAGOS S.A.	
ANEXO: 4 EXPANSIÓN DE LAS REDES DE DISTRIBUCIÓN DE BAJO VOLTAJE SECTOR ALFAJIA- ISLA ISABELA REDES PROYECTADAS	
DIBUJADO POR: ING. ISRAEL VERDUGO	PLANO: 1 DE 1
REVISADO POR: ING. ISRAEL VERDUGO	APROBADO: ING. RENE CHUMBI JEFE DE PLANIFICACION
FECHA: MAYO/2019	ESCALA: LA INDICADA