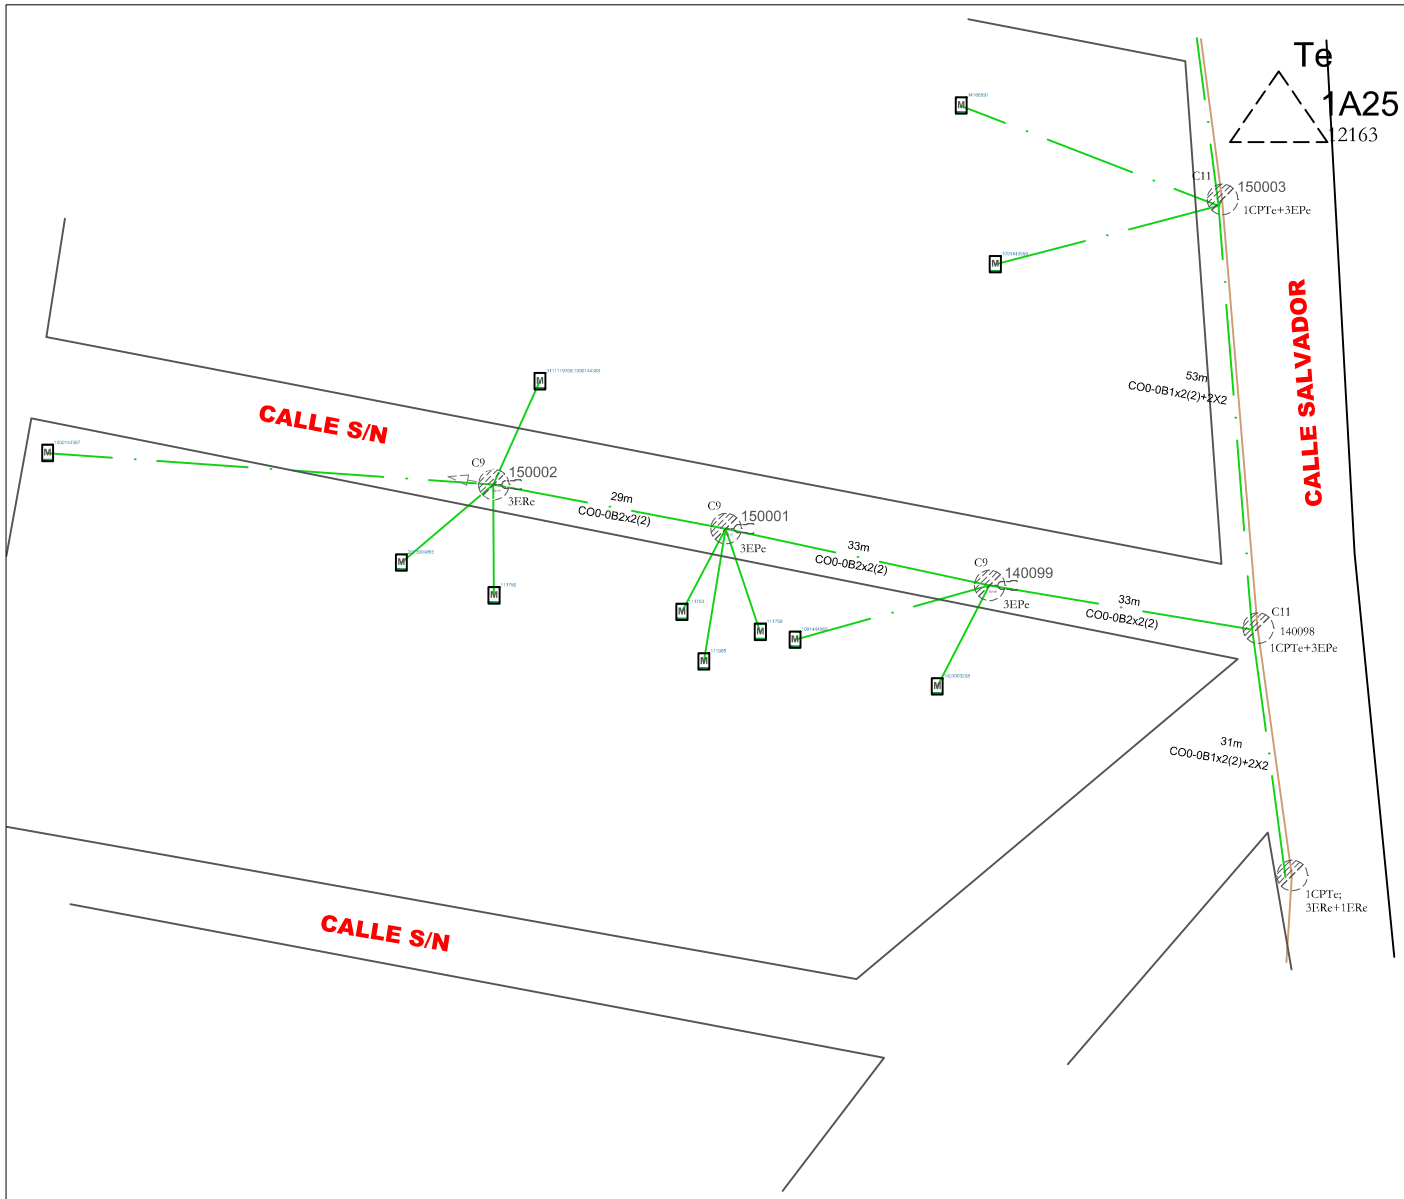

SIMBOLOGÍA

Proyectado	Existente	Descripci· n
		POSTE DE HORMIGÍ N ARMADO
		POSTE DE MADERA
		POSTE DE FIBRA DE VIDRIO
		POSTE METALICO (F: Forma geom®trica del poste "C, R, H", n: Altura del poste)
		LUMINARIA TIPO DE LED
		LUMINARIA DE SODIO
		LUMINARIA DE SODIO (n: Potencia, C: Control "A: Autocontrolada, P: controlada por hilo piloto", N: Nivel de Potencia "C: nivel de potencia constante, D: Doble nivel de potencia")
		TRANSFORMADOR MONOFÍSICO EN POSTE
		TRANSFORMADOR TRIFÍSICO EN POSTE
		TRANSFORMADOR MONOFASICO PADMOUNTED (P: TIPO DE PROTECCIÓ N: "C: Convencional, A: Autoprotegido ", n: POTENCIA)
		TENSOR A TIERRA DOBLE
		TENSOR A TIERRA SIMPLE EN BAJO VOLTAJE
		TENSOR A TIERRA SIMPLE EN MEDIO VOLTAJE
		TENSOR A POSTE DOBLE
		TENSOR A POSTE SIMPLE EN MEDIO VOLTAJE
		TENSOR A POSTE SIMPLE EN BAJO VOLTAJE
		TENSOR FAROL DOBLE
		TENSOR FAROL SIMPLE EN MEDIO VOLTAJE
		TENSOR FAROL SIMPLE EN BAJO VOLTAJE
		LÍNEA DE MEDIO VOLTAJE
		LÍNEA DE BAJO VOLTAJE
		ACOMETIDA
		SECCIONADOR mF FUSIBLE UNIPOLAR ABIERTO,
		SECCIONADOR mF DE CUCHILLA UNIPOLAR CON DISPOSITIVO ROMPE ARCO
		SECCIONADOR mF FUSIBLE UNIPOLAR ABIERTO CON DISPOSITIVO ROMPE ARCO n A (m: N®mero de fases, n amperaje)
		AMORTIGUADOR FASES Y NEUTRO
		DESCARGADOR
M	M	PUNTO DE CARGA

Ubicaci· n del Proyecto:

Provincia de Gal§pagos,
Cant· n Isabela

Sector, Pedregal V

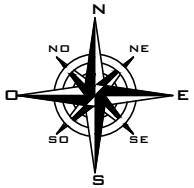

EMPRESA ELÉCTRICA PROVINCIAL GALÁPAGOS S.A.

ELECGALAPAGOS S.A.

ANEXO: 4 REDES EXISTENTES

EXPNASION Y REPOTENCIACIÓN DE REDES
DE DISTRIBUCIÓN DE M.V Y B.V EN EL
SECTOR PEDREGAL V

DIBUJADO POR: ING. ISRAEL VERDUGO	PLANO: 1 DE 1
REVISADO: ING. ISRAEL VERDUGO	APROBADO: ING. RENE CHUMBI JEFE DE PLANIFICACION
FECHA: MAYO/2019	ESCALA: LA INDICADA