
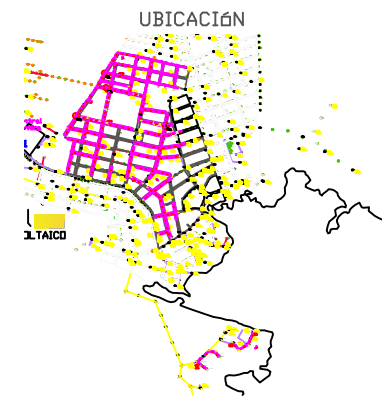


RED DE M.V Y B.V. PROYECTADA

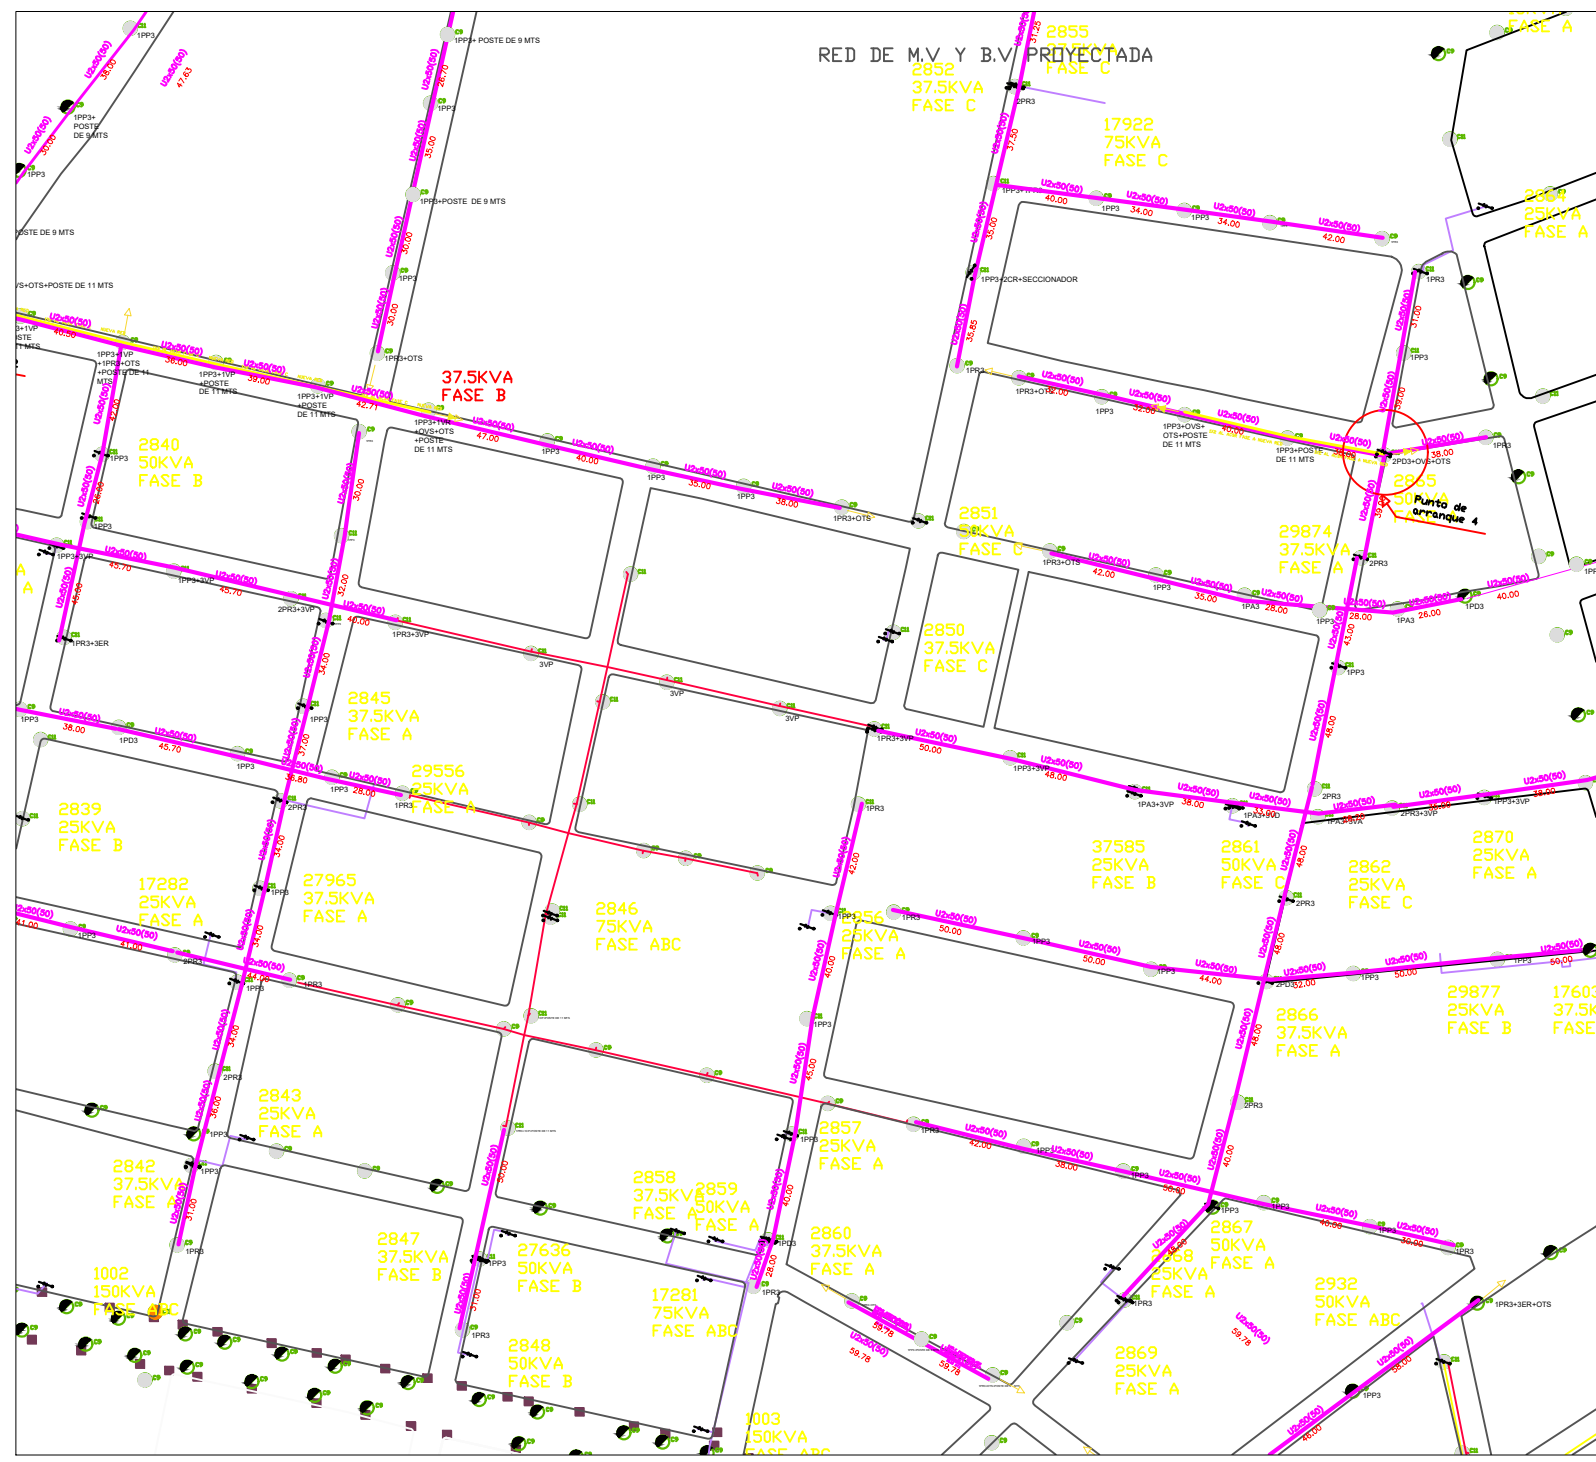

SIMBOLOGÍA	
	TRANSFORMADOR MONOFÁSICO PROYECTADO
	POSTE METÁLICO PROYECTADO
	POSTE DE METALICO EXISTENTE
	SECCIONADOR FUSIBLE
	TENSOR A TIERRA SIMPLE B.V. PROYECTADO
	TENSOR A TIERRA SIMPLE M.V. PROYECTADO
	TENSOR A TIERRA SIMPLE M.V. EXISTENTE
	TENSOR A TIERRA DOBLE PROYECTADO
	TENSOR POSTE SIMPLE PROYECTADO
	TENSOR POSTE DOBLE PROYECTADO
	ABONADO PROYECTADO
	RED DE M.V. PROYECTADA
	RED DE M.V. EXISTENTE
	RED DE B.V. PROYECTADA
	RED DE B.V. EXISTENTE
	ACCOMETIDA
	LUMINARIA LED PROYECTADA
	CAÍDA DE VOLTAJE

EMPRESA ELÉCTRICA PROVINCIAL GALÁPAGOS S.A.
ELEGALAPAGOS S.A.

PROYECTO BID IV

RED PROYECTADA SECTOR EL CASCO URBANO SANTA CRUZ

DISEÑO: ING. KEVIN CRUZ	APROBADO: ING. MARCO SALAO BRAVO PRESIDENTE EJECUTIVO
REVISADO: ING. RENE CHUMBI	ESCALA: 1:1000 PLANO: 3 DE 6
FECHA: 15-05-2018	