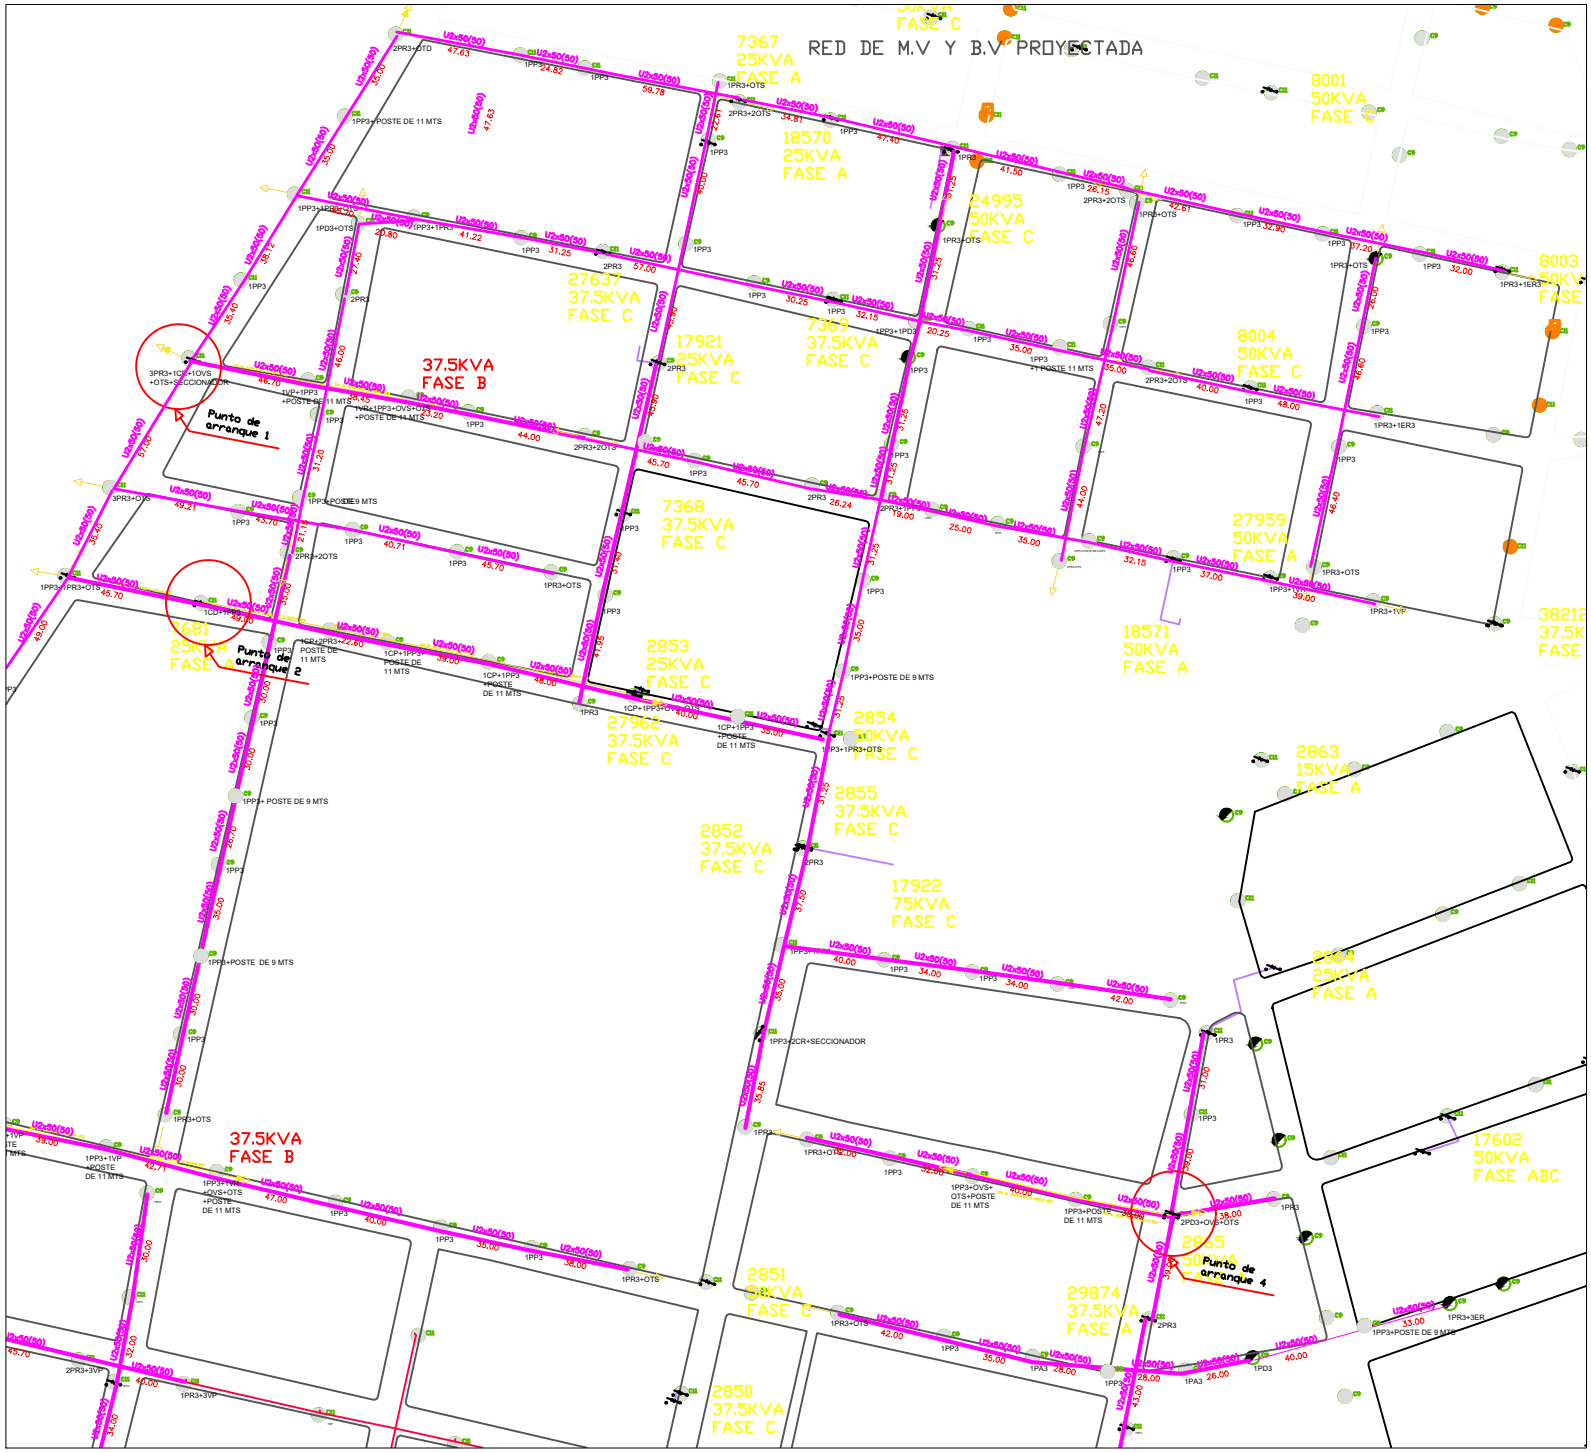

UBICACIÓN

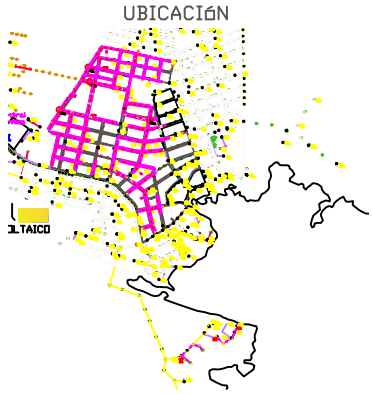

SIMBOLOGÍA

- TRANSFORMADOR MONOFÁSICO PROYECTADO
- POSTE METÁLICO PROYECTADO
- POSTE DE METALICO EXISTENTE
- SECCONADOR FUSIBLE
- TENSOR A TIERRA SIMPLE B.V PROYECTADO
- TENSOR A TIERRA SIMPLE M.V PROYECTADO
- TENSOR A TIERRA SIMPLE M.V EXISTENTE
- TENSOR A TIERRA DOBLE PROYECTADO
- TENSOR POSTE SIMPLE PROYECTADO
- TENSOR POSTE DOBLE PROYECTADO
- ABONADO PROYECTADO
- RED DE M.V PROYECTADA
- RED DE M.V EXISTENTE
- RED DE B.V PROYECTADA
- RED DE B.V EXISTENTE
- ACOMETIDA
- LUMINARIA LED PROYECTADA
- DV % CAÍDA DE VOLTAJE

EMPRESA ELÉCTRICA PROVINCIAL GALÁPAGOS S.A.
ELECGALAPAGOS S.A.

PROYECTO BID IV

RED PROYECTADA SECTOR EL CASCO URBANO SANTA CRUZ

DISEÑO: ING. KEVIN CRUZ	APROBADO: ING. MARCO SALAO BRAVO PRESIDENTE EJECUTIVO
REVISADO: ING. RENE CHUMBI	
FECHA: 15-05-2018	ESCALA: 1:1000 PLANO: 1 DE 5