


11207
45
ABC

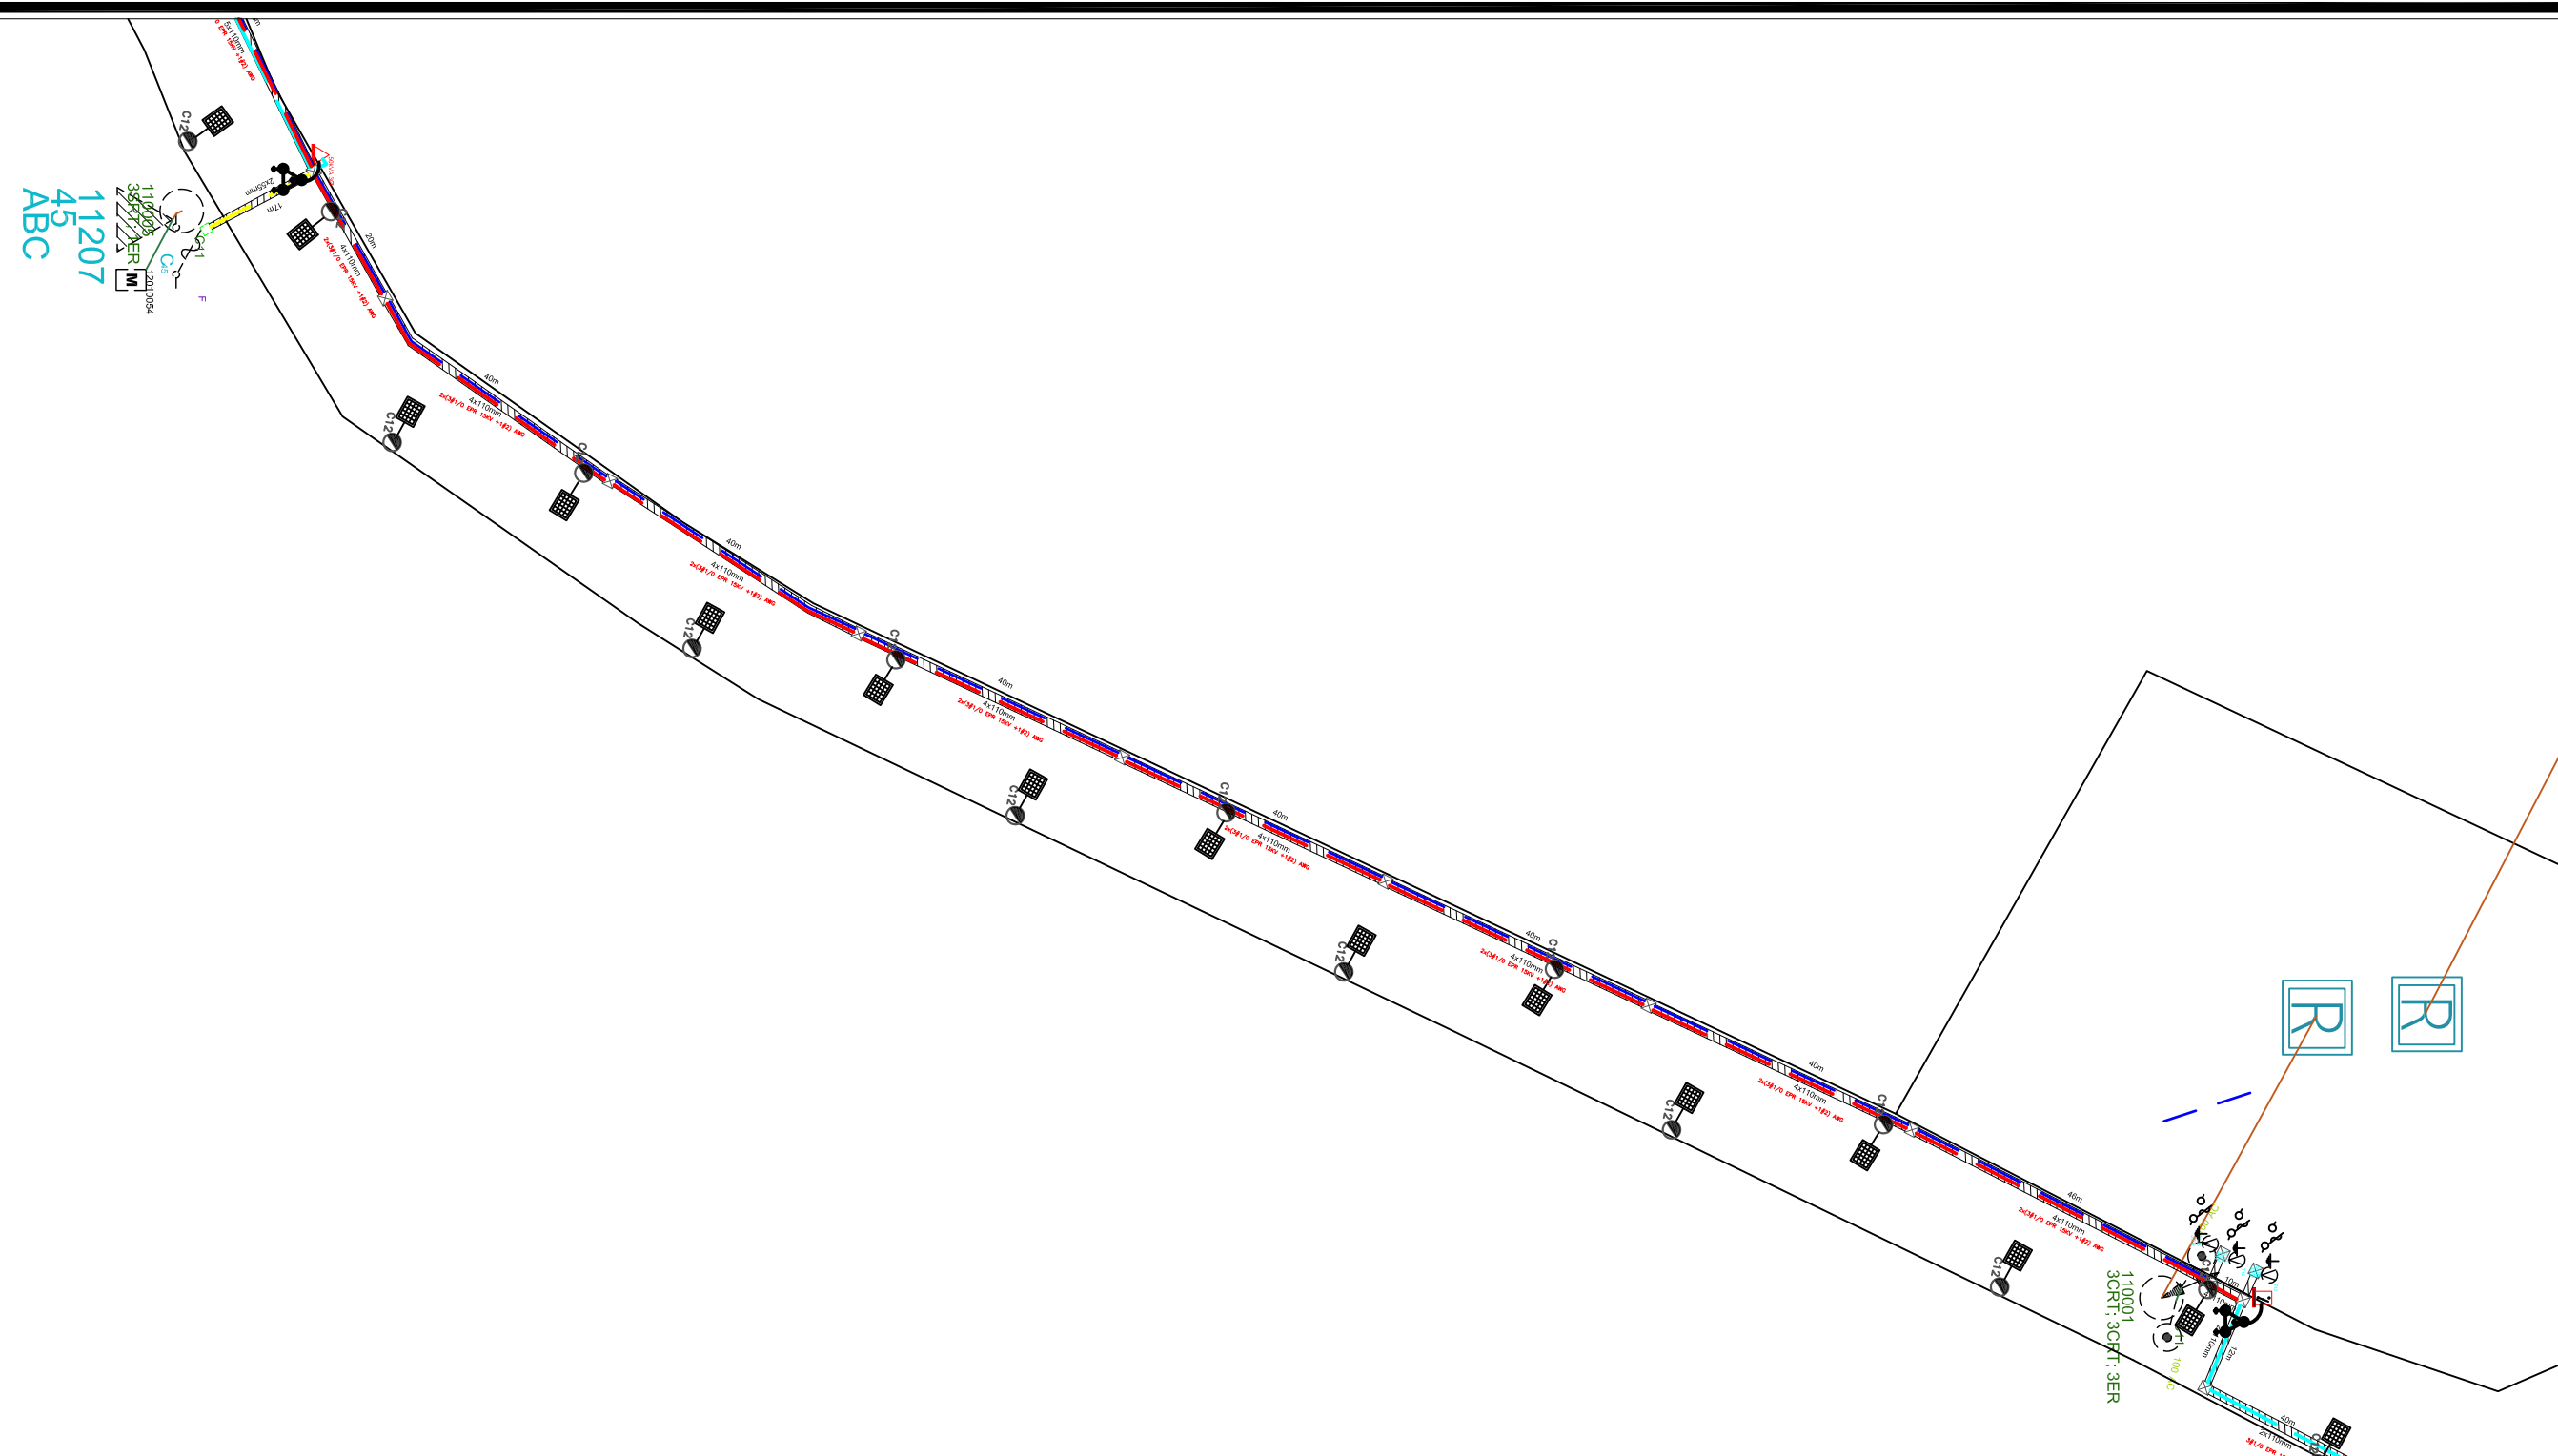

DESCRIPCION	SIMBOLO (DISERO)	
	EXISTENTE	PROYECTADO
TRANSFORMADOR 1F PADMOUNTED CONVENCIONAL n kVA EXTERIOR		
TRANSFORMADOR 1F PADMOUNTED AUTOPROTEGIDO n kVA EXTERIOR		
TRANSFORMADOR 3F PADMOUNTED AUTOPROTEGIDO n kVA EXTERIOR		
LUMINARIA SOLAR		
POSTE CIRCULAR DE FIBRA DE VIDRIO		C12

DESCRIPCION	SIMBOLO (DISERO)	
	EXISTENTE	PROYECTADO
POZO DE REVISIÓN PARA RED SUBTERRÁNEA DE MEDIA Y BAJA TENSIÓN		
REJILLA METÁLICA TIPO IRVING DE 26X26 MM		
RED DE MEDIA TENSIÓN		
RED DE MEDIA TENSIÓN		
ACOMETIDA DE MEDIA TENSIÓN		
ACOMETIDA DE BAJA TENSIÓN		



EMPRESA ELÉCTRICA PROVINCIAL GALÁPAGOS S.A.
ELECGALAPAGOS S.A.

16-01-20-REPOT ALIMENTADORES 1 Y 2 DE LA ISLA ISABELA

DISEÑO: ING. KEVIN CRUZ

APROBADO: ING. RONALD GUERRERO
DIRECTOR TÉCNICO

REVISADO: ING. KEVIN CRUZ

FECHA: OCTUBRE 2019

ESCALA: 1:1000 PLANO: 1 DE 1