# Ubicación del Proyecto:

Provincia de Galápagos, cantón Isabela
Parroquia Tomás de Berlanga Cerro Verde

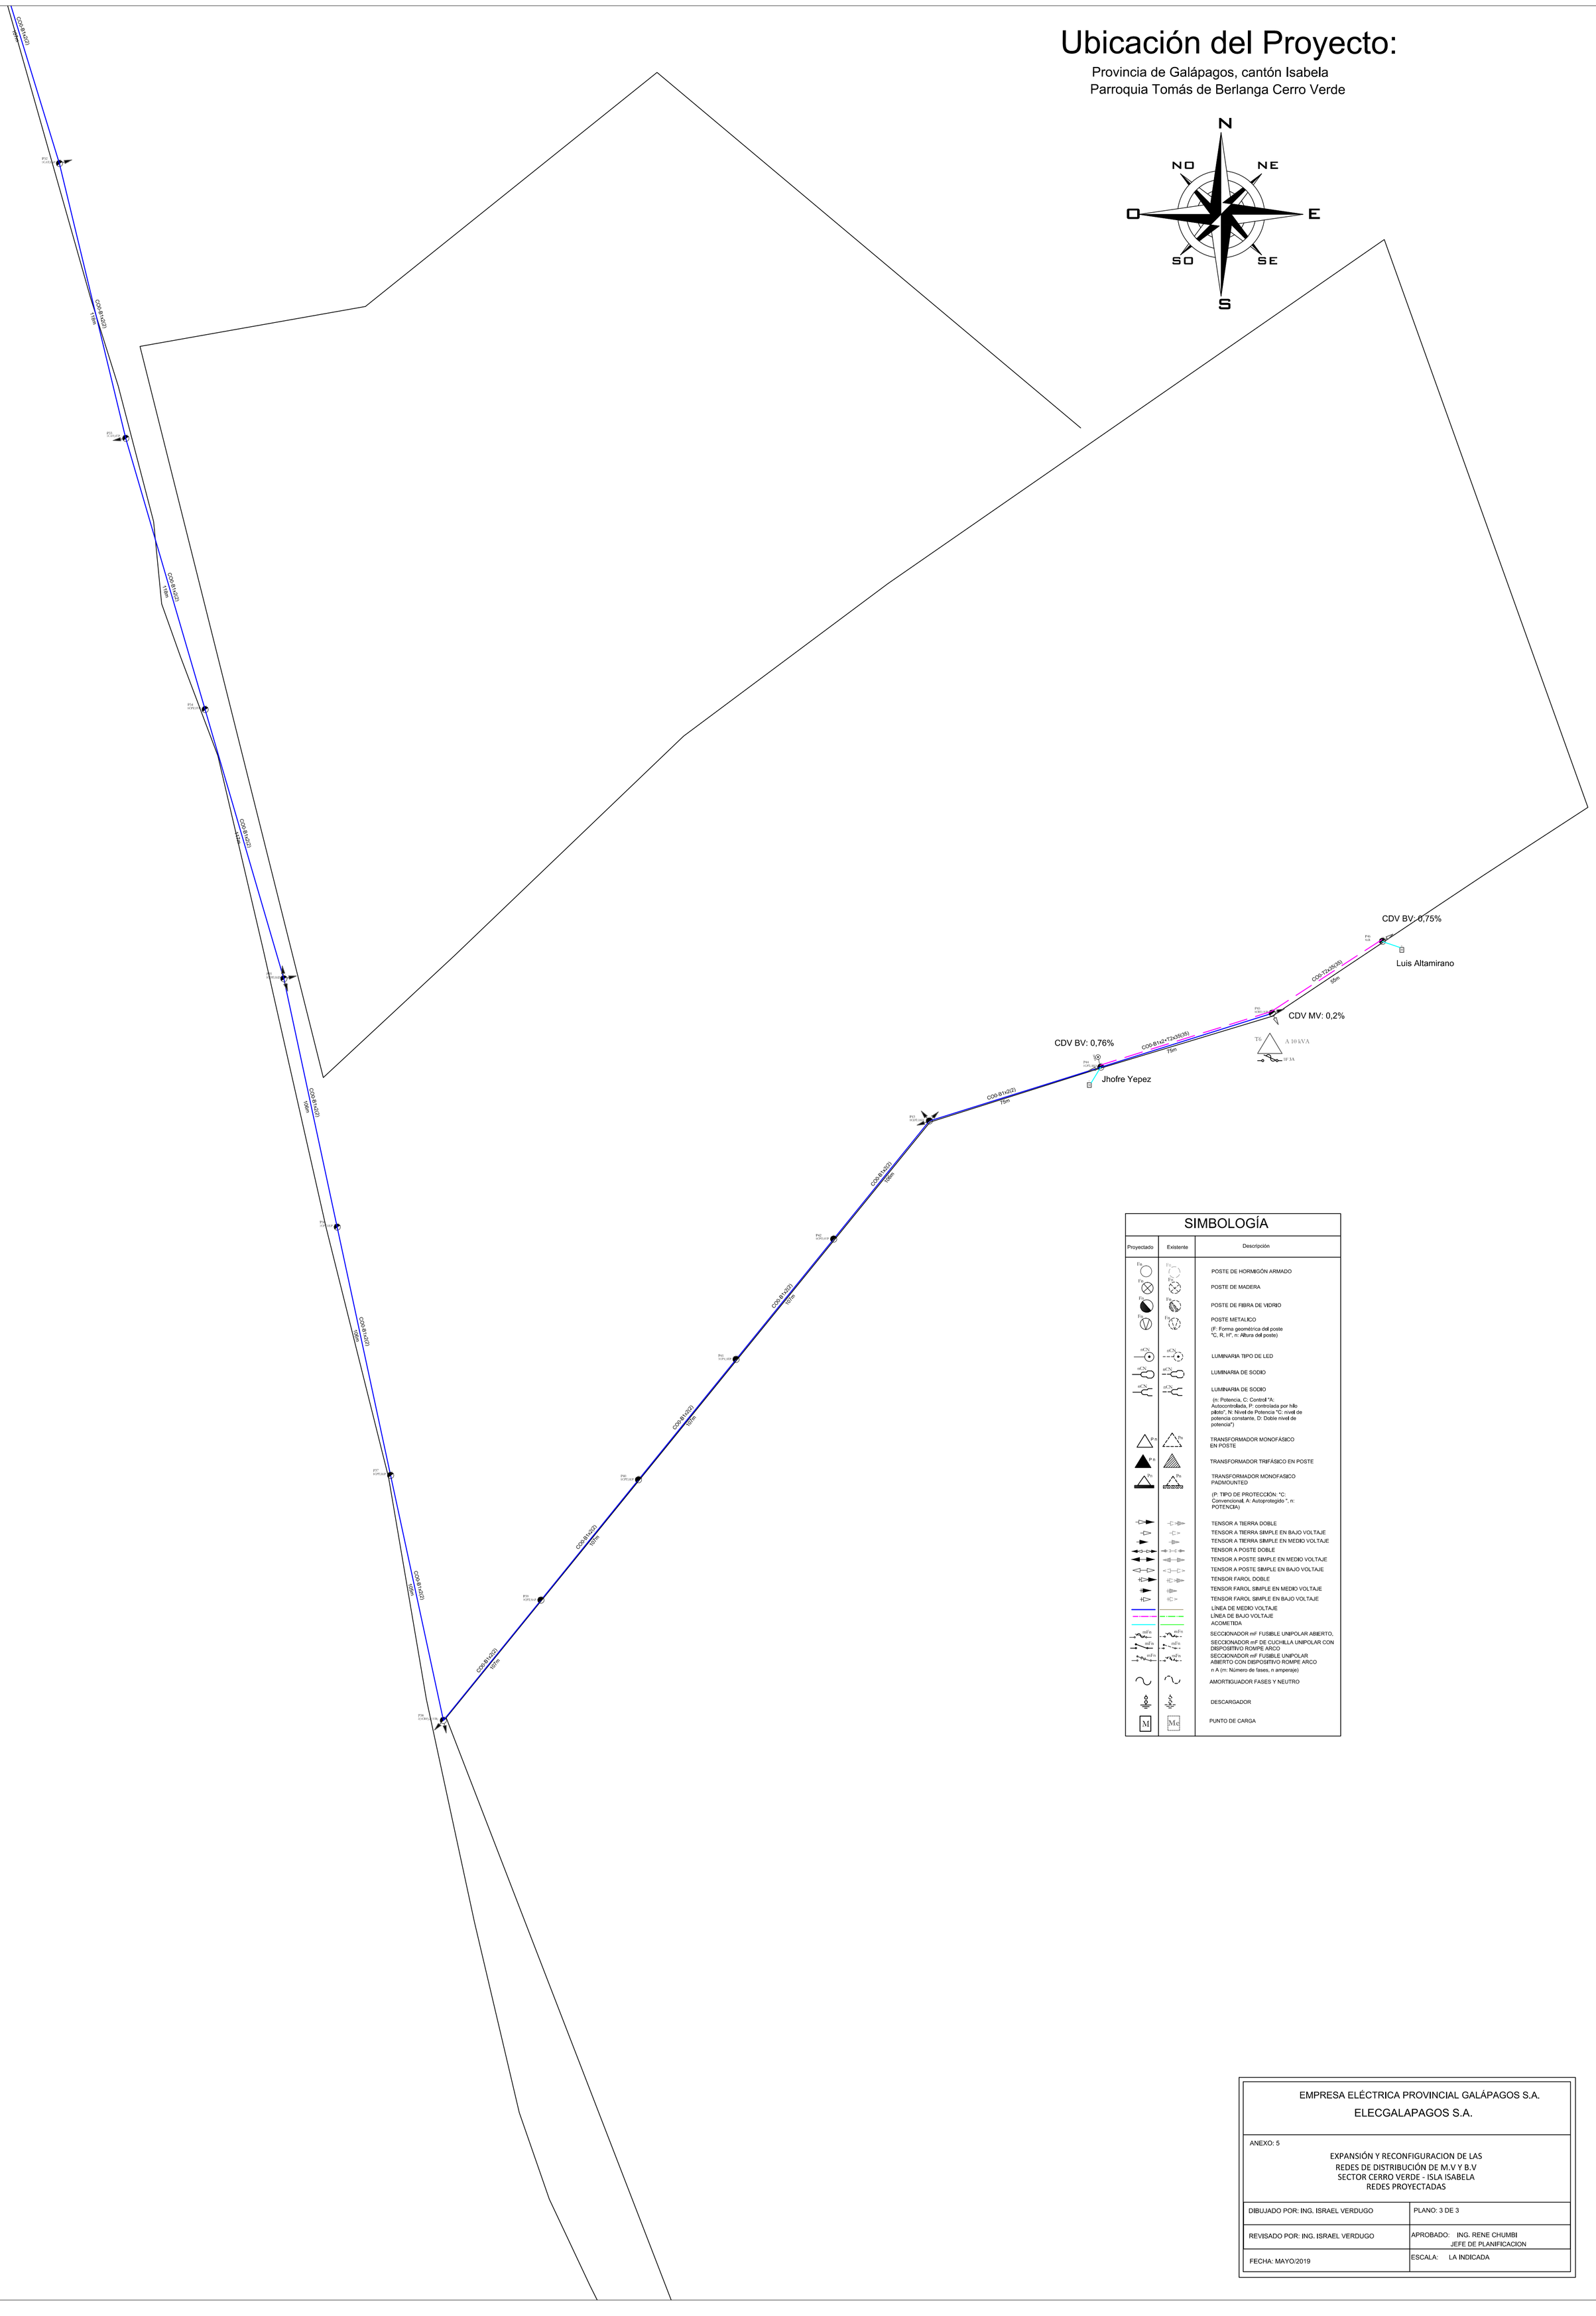


EMPRESA ELÉCTRICA PROVINCIAL GALÁPAGOS S.A.

ELECGALAPAGOS S.A.

ANEXO: 5

EXPANSIÓN Y RECONFIGURACION DE LAS
REDES DE DISTRIBUCIÓN DE M.V Y B.V
SECTOR CERRO VERDE - ISLA ISABELA
REDES PROYECTADAS

| | |
|---|---|
| DIBUJADO POR: ING. ISRAEL VERDUGO | PLANO: 3 DE 3 |
| REVISADO POR: ING. ISRAEL VERDUGO | APROBADO: ING. RENE CHUMBI<br>JEFE DE PLANIFICACION |
| FECHA: MAYO/2019 | ESCALA: LA INDICADA |