



Ubicación del Proyecto:

Provincia de Galápagos, cantón Isabela
Parroquia Tomás de Berlanga Infiernillo

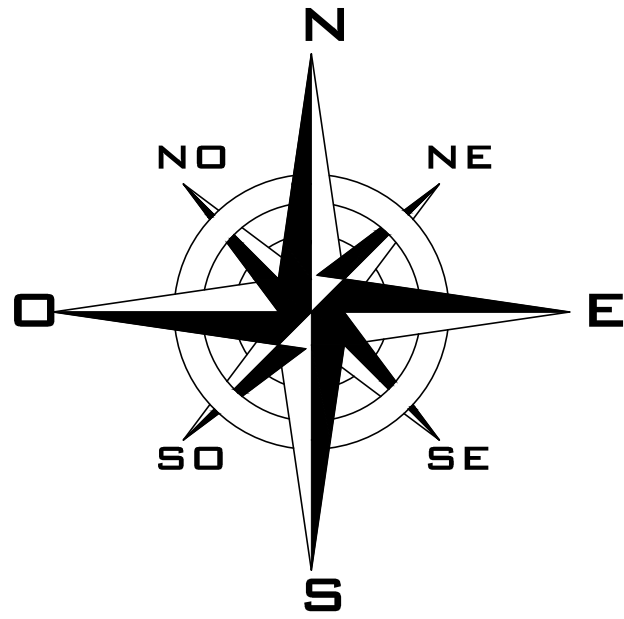

SIMBOLOGÍA		
Proyectado	Existente	Descripción
		POSTE DE HORMIGÓN ARMADO
		LUMINARIA TIPO DE LED
		LUMINARIA DE SODIO
		LUMINARIA DE SODIO
		TRANSFORMADOR MONOFÁSICO EN POSTE
		TRANSFORMADOR TRIFÁSICO EN POSTE
		TRANSFORMADOR MONOFASICO PADMOUNTED
		(P: TIPO DE PROTECCIÓN: "C": Convencional, A: Autoprotegido ", n: POTENCIA)
		TENSOR A TIERRA DOBLE
		TENSOR A TIERRA SIMPLE EN BAJO VOLTAJE
		TENSOR A TIERRA SIMPLE EN MEDIO VOLTAJE
		TENSOR A POSTE DOBLE
		TENSOR A POSTE SIMPLE EN MEDIO VOLTAJE
		TENSOR A POSTE SIMPLE EN BAJO VOLTAJE
		TENSOR FAROL DOBLE
		TENSOR FAROL SIMPLE EN MEDIO VOLTAJE
		TENSOR FAROL SIMPLE EN BAJO VOLTAJE
		LÍNEA DE MEDIO VOLTAJE
		LÍNEA DE BAJO VOLTAJE
		ACOMETIDA
		SECCIONADOR mF FUSIBLE UNIPOLAR ABIERTO,
		SECCIONADOR mF DE CUCHILLA UNIPOLAR CON
		DISPOSITIVO ROMPE ARCO
		SECCIONADOR mF FUSIBLE UNIPOLAR
		ABIERTO CON DISPOSITIVO ROMPE ARCO
		n A (m: Número de fases, n amperaje)
		AMORTIGUADOR FASES Y NEUTRO
		DESCARGADOR
		PUNTO DE CARGA

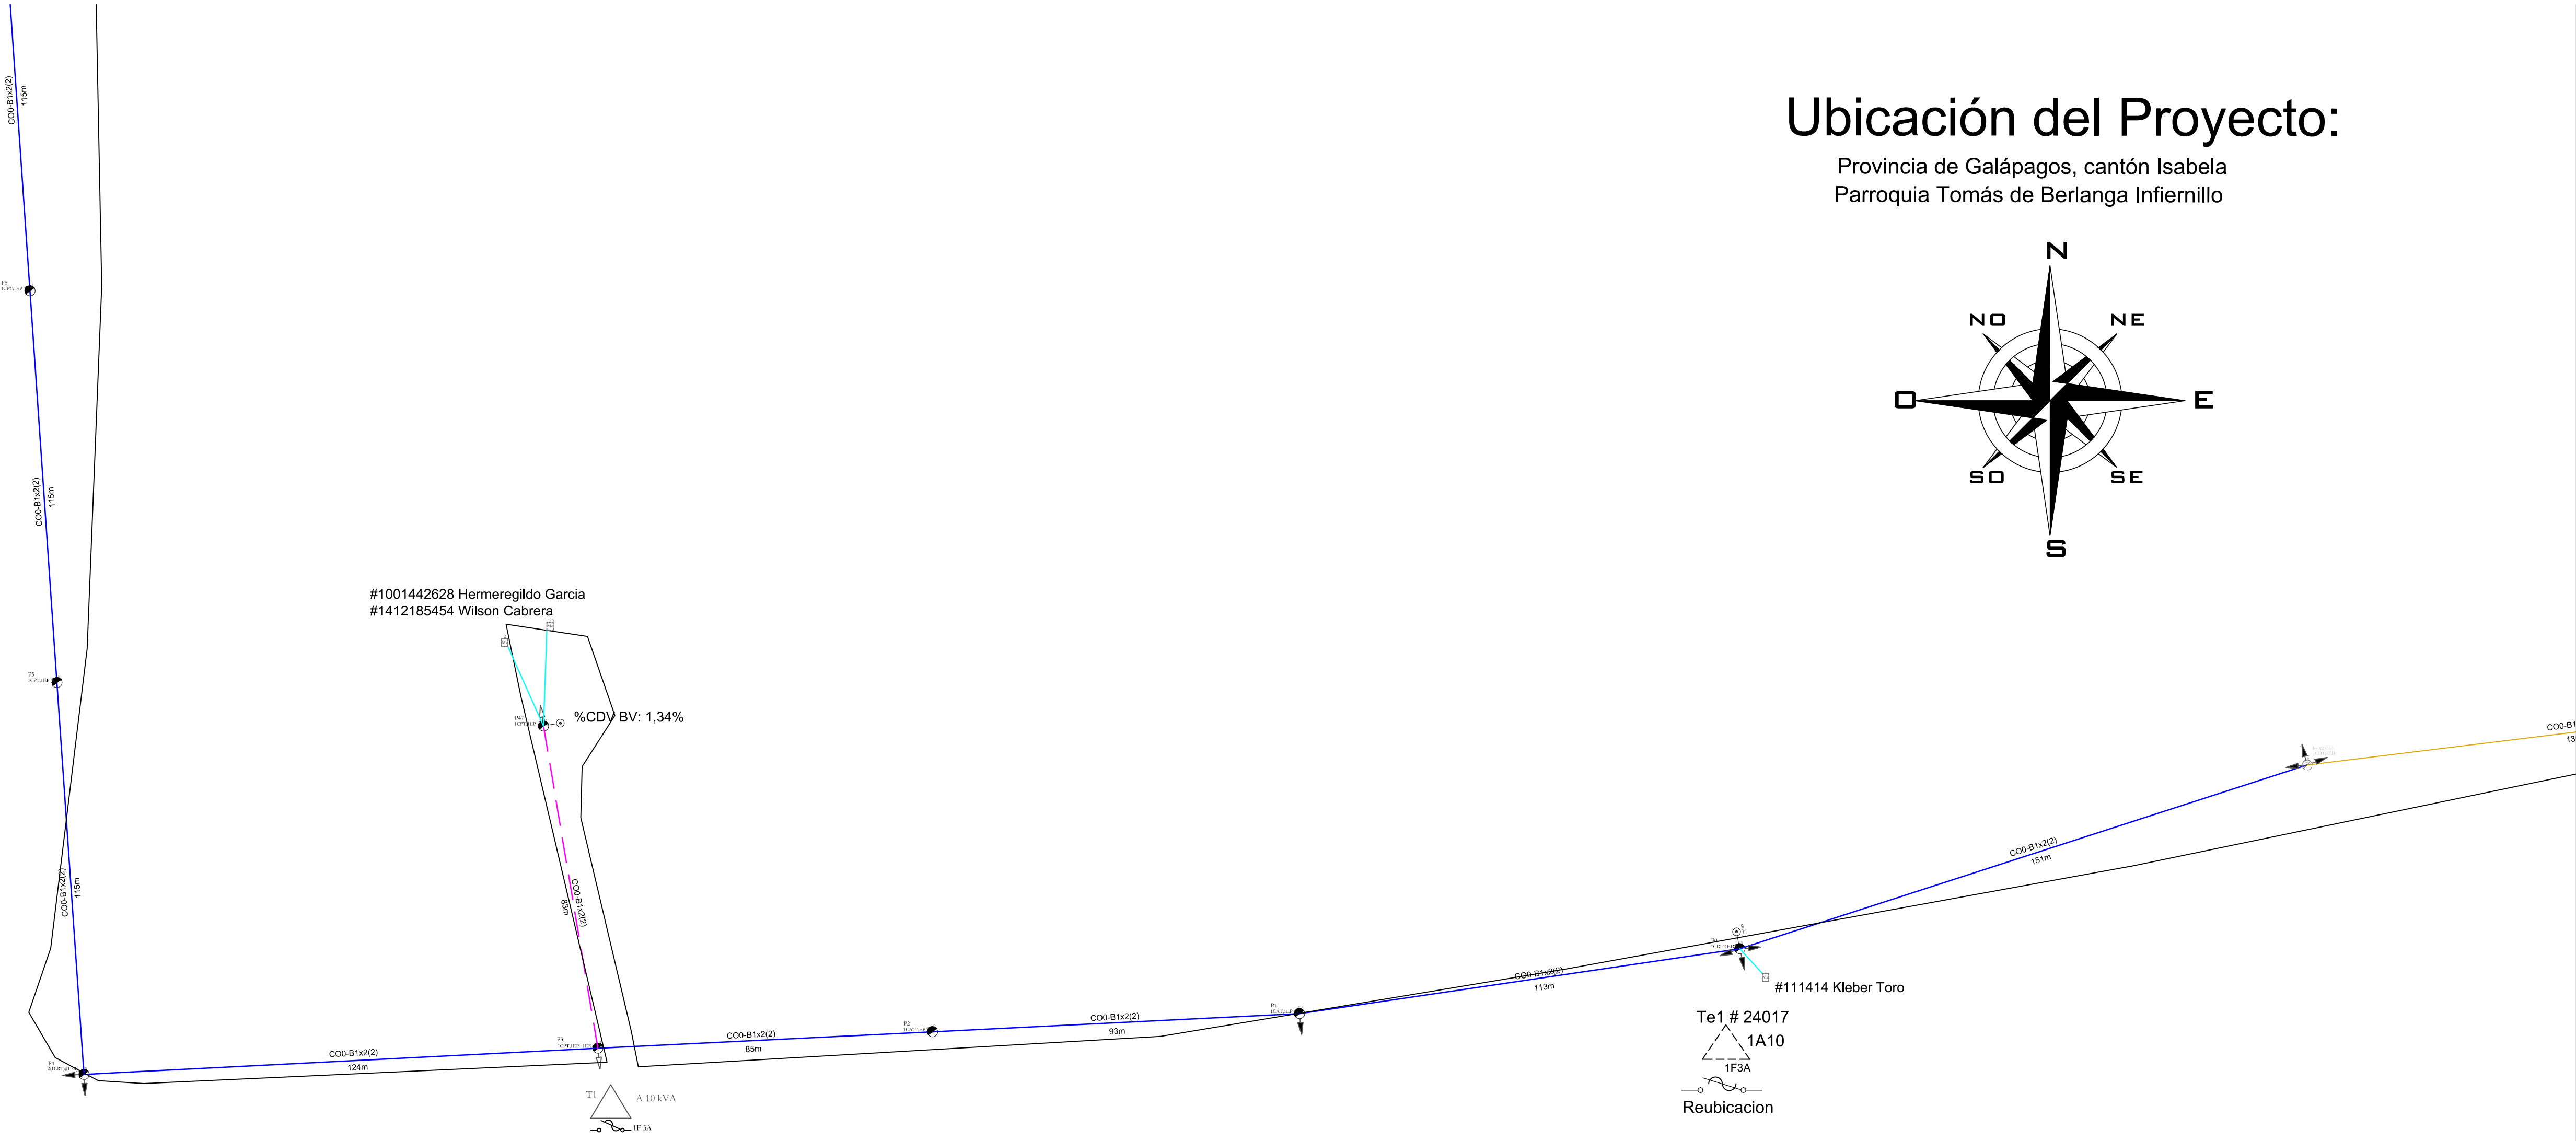

EMPRESA ELÉCTRICA PROVINCIAL GALÁPAGOS S.A. ELECGALAPAGOS S.A.	
ANEXO: 5 EXPANSIÓN Y RECONFIGURACION DE LAS REDES DE DISTRIBUCIÓN DE M.V Y B.V SECTOR EL INFIERNILLO - ISLA ISABELA REDES PROYECTADAS	
DIBUJADO POR: ING. ISRAEL VERDUGO	PLANO: 1 DE 2
REVISADO POR: ING. ISRAEL VERDUGO	APROBADO: ING. RENE CHUMBI JEFE DE PLANIFICACION
FECHA: MAYO/2019	ESCALA: LA INDICADA