Ubicaci· n del Proyecto:

Provincia de Gal§pagos, cant· n Isabela
Sector Las Merceditas

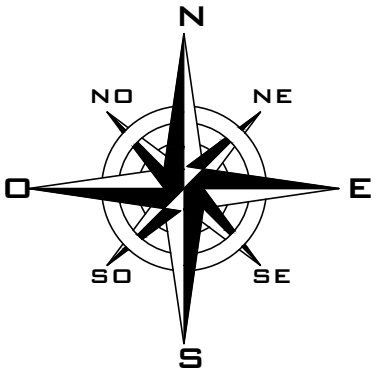

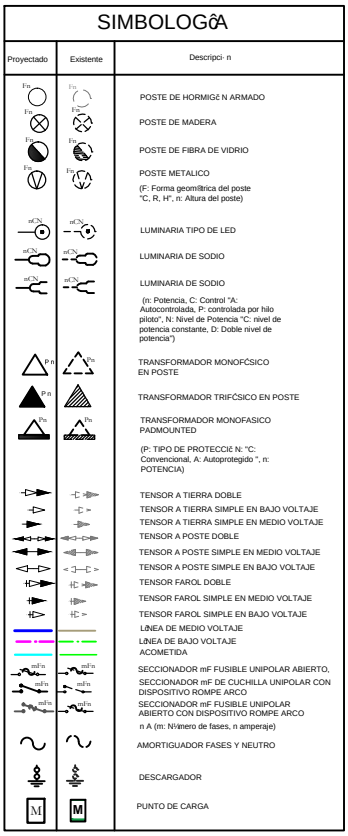

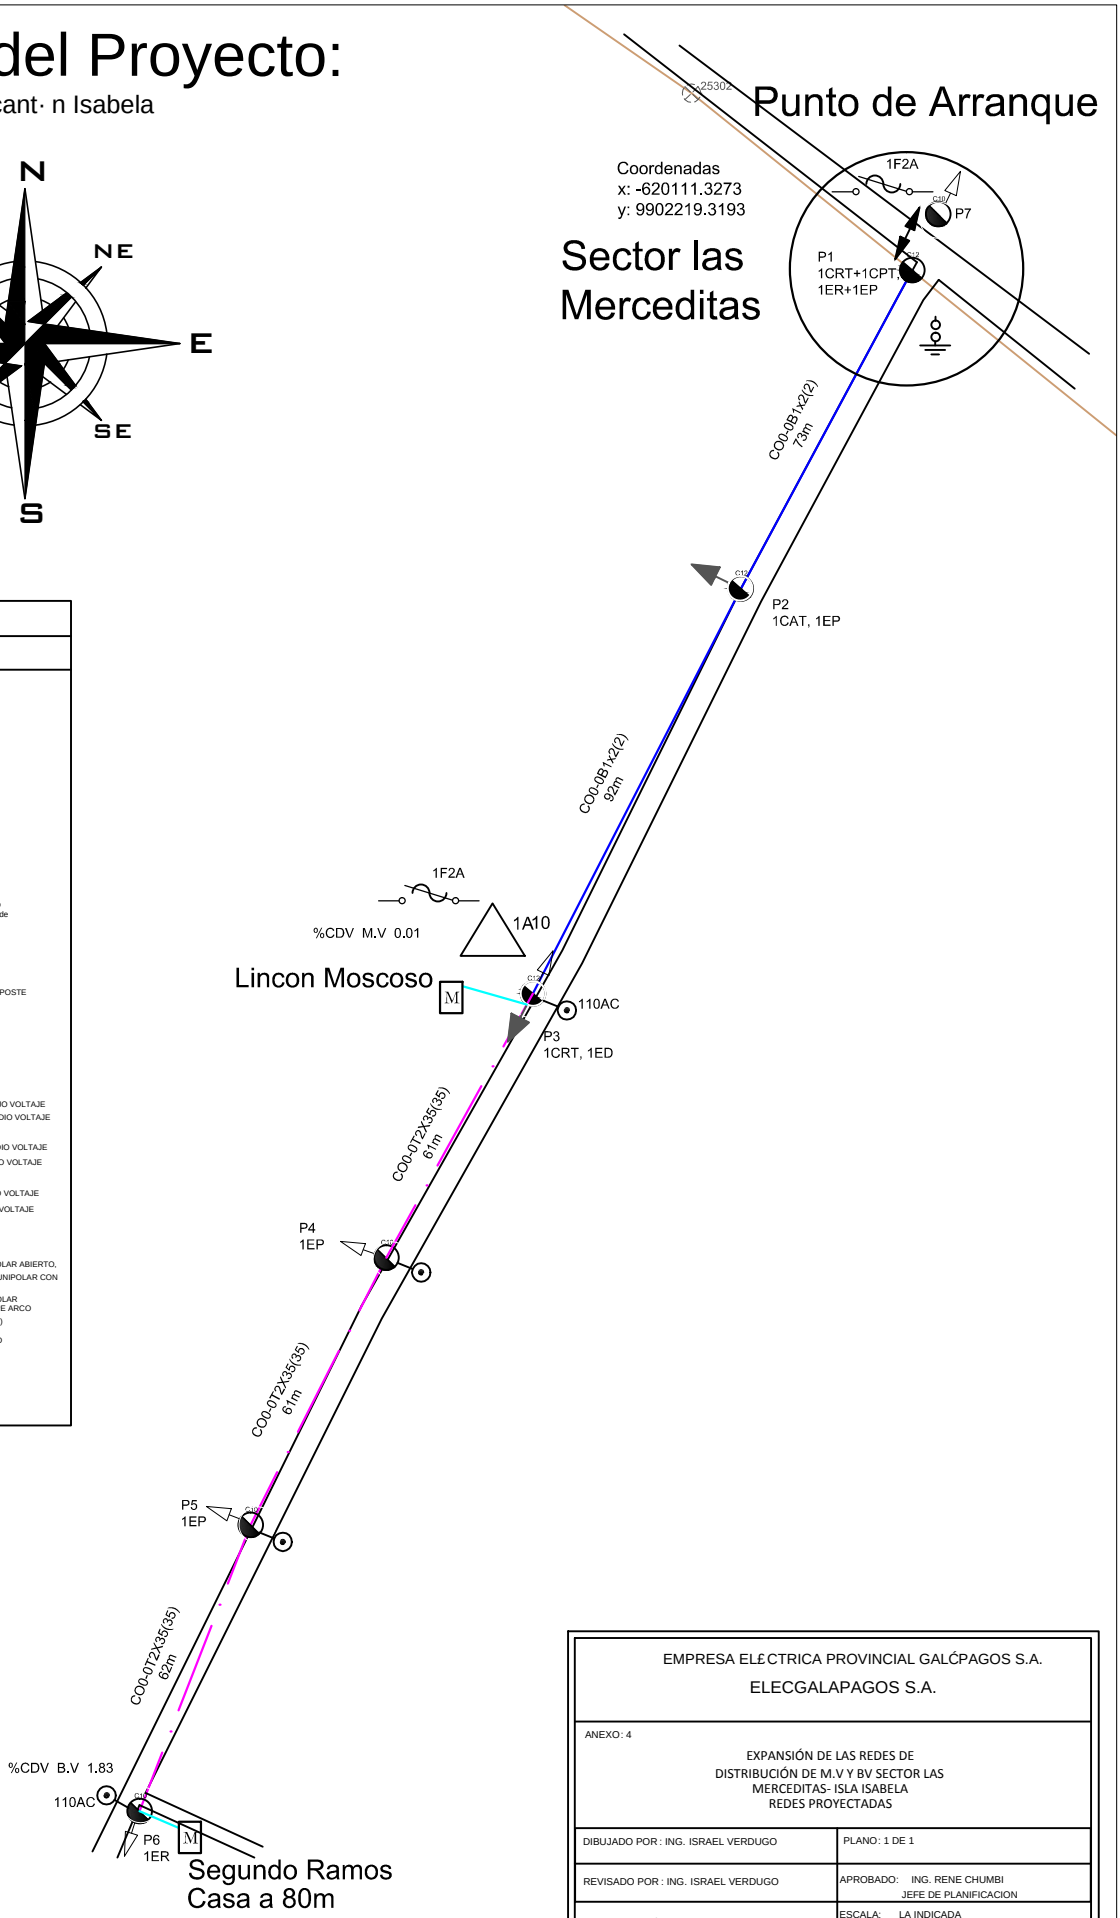

EMPRESA ELÉCTRICA PROVINCIAL GALÁPAGOS S.A. ELECGALAPAGOS S.A.	
ANEXO: 4 EXPANSIÓN DE LAS REDES DE DISTRIBUCIÓN DE M.V Y BV SECTOR LAS MERCEDITAS- ISLA ISABELA REDES PROYECTADAS	
DIBUJADO POR : ING. ISRAEL VERDUGO	PLANO: 1 DE 1
REVISADO POR : ING. ISRAEL VERDUGO	APROBADO: ING. RENE CHUMBI JEFE DE PLANIFICACION
FECHA: MAYO/2019	ESCALA: LA INDICADA