

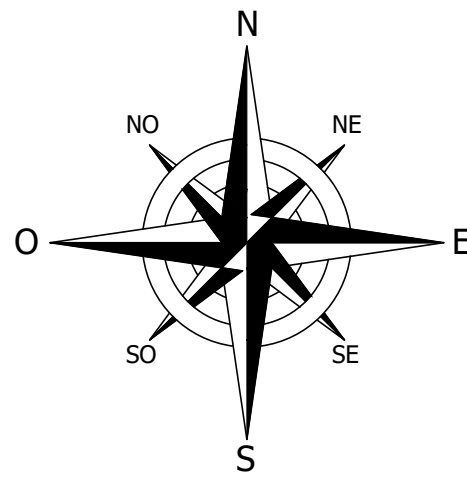


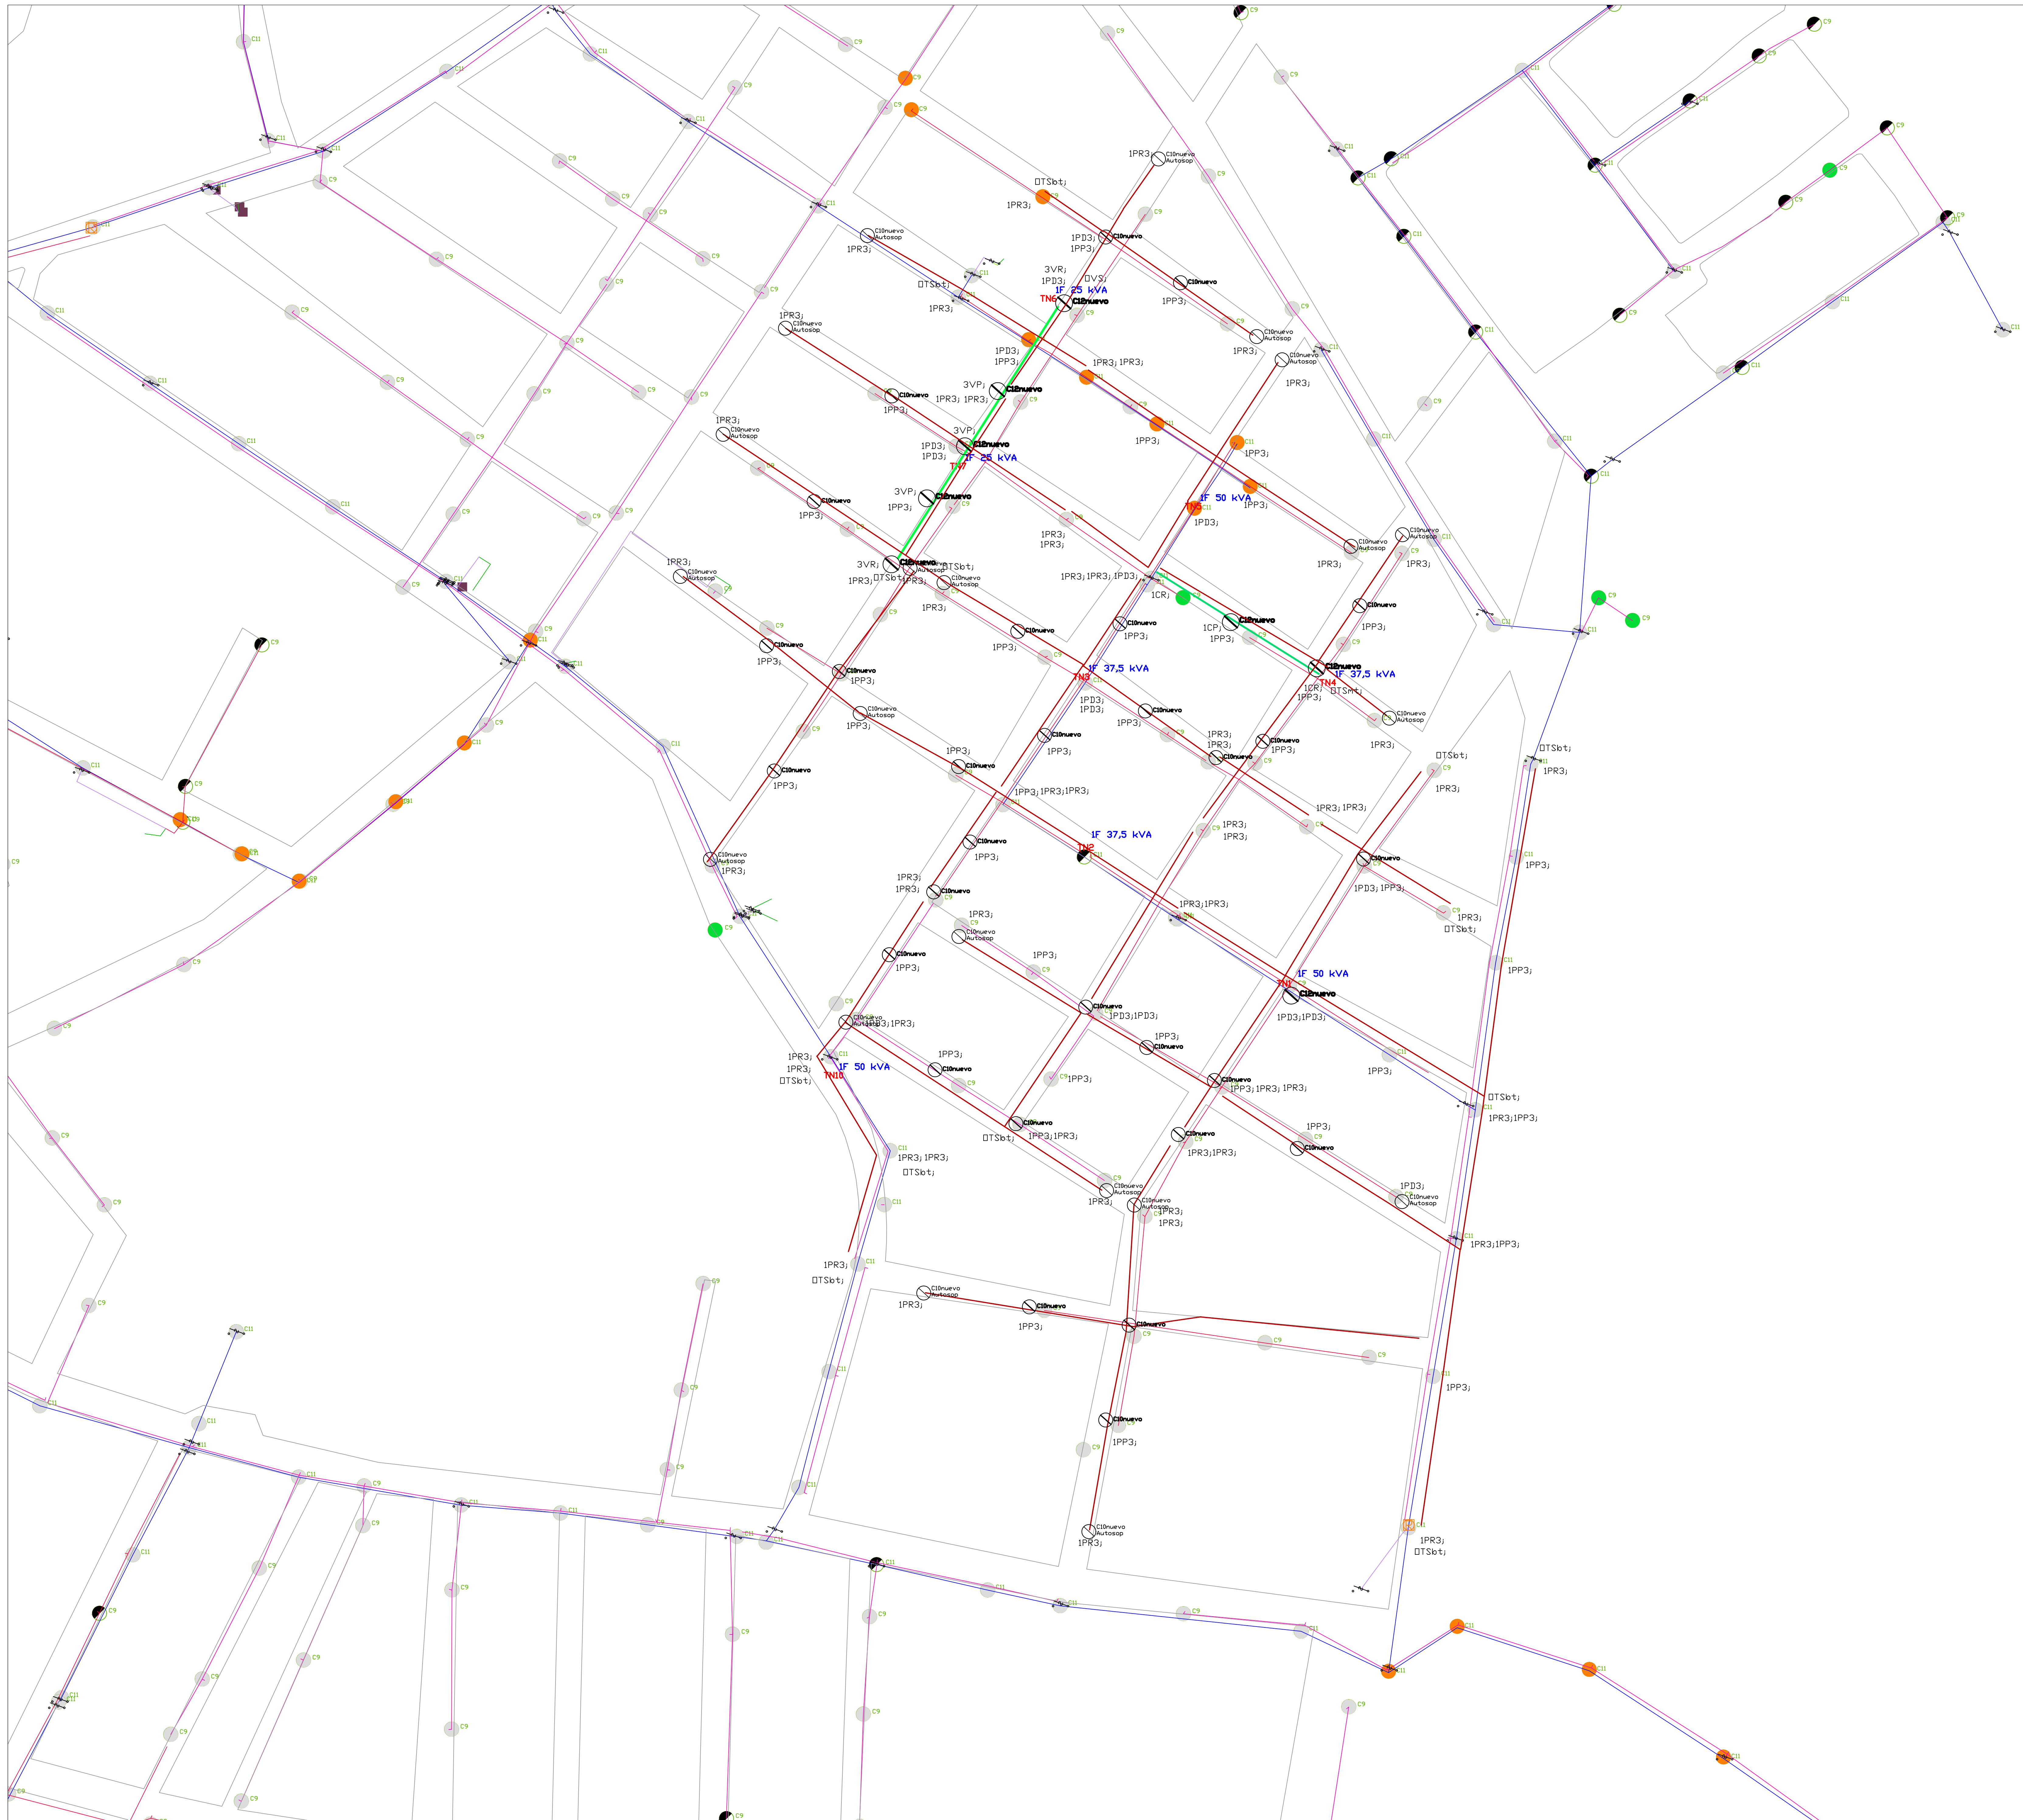

SIMBOLOGIA

—	LÍNEA DE M.T. 1F EXISTENTE	—	LÍNEA DE M.T. 1F PROYECTADA
—	LÍNEA DE M.T. 3F EXISTENTE	—	LÍNEA DE M.T. 3F PROYECTADA
—	LÍNEA DE B.T. EXISTENTE	—	LÍNEA DE B.T. PROYECTADA

TRAFOS DE DISTRIBUCIÓN		ESTRUCTURA SOPORTE	
AE RELOS		HM	POSTE DE H.A. 9m existente
TM	MONOFÁSICO	PH11	POSTE DE H.A. 11m existente
TB	BIFÁSICO	PHET	POSTE METÁLICO ALTURA INDICADA
TT	TRIFÁSICO	PFV10	POSTE FIBRA DE VIDRIO 10m
BTM	BANCO DE TRANSFORMADORES MONOFÁSICOS	PFV2	POSTE FIBRA DE VIDRIO 2m
PUESTO SECCIONADOR		MADEIRA	
SCU	SECCIONADOR CUCHILLA	C9	POSTE DE M.T. 9m
SCT	SECCIONADOR CUCHILLA TRIPOLAR	CM11	POSTE DE M.T. 11m
PUESTO SECCIONADOR FUSIBLE		MEDIDORES	
SF	SECCIONADOR FUSIBLE	MI	MEDIDOR BIFÁSICO NUEVO
SFA	SECCIONADOR FUSIBLE CAMARA APAGA CHISPA		ACOMETIDA COND. COND. AL 24004
SFT	SECCIONADOR FUSIBLE TRIPOLAR		NO SOLICITA SERVICIO
SFTA	SECCIONADOR FUSIBLE TRIPOLAR CON CAMARA APAGA CHISPAS	LUMINARIAS	
SFUT	SECCIONADOR FUSIBLE LINEAS DE TRANSFORMACION	LUMINARIAS DE SODIO	
TENSOR		NAT0A	SODIO DE 70W ABIERTA
TTBT	TENSOR TIERRA BAJA TENSION	NAT0C	SODIO DE 70W CERRADA
TTAT	TENSOR TIERRA MEDIAN TENSION	NAT0AA	SODIO DE 70W ABIERTA AUTOCENTRALIZADA
TDABT	TENSOR DOBLE MEDIA Y BAJA TENSION	NAT0CA	SODIO DE 70W CERRADA AUTOCENTRALIZADA
TFBT	TENSOR FAROL BAJA TENSION	NAT0CC	SODIO DE 100W CERRADA
TFAT	TENSOR FAROL MEDIA TENSION	NAT0SC	SODIO DE 150W CERRADA
TFDABT	TENSOR FAROL DOBLE MEDIA Y BAJA TENSION	LED0BAC	LED BOW CERRADA AUTOCENTRALIZADA
TPBT	TENSOR POSTE A POSTE BT	MISCELANEO	
TPAT	TENSOR POSTE A POSTE MT	PTENT	PUENTE MEDIA TENSION
ESTRUCTURA SUBTERRANEA		PRMT	FIN RED DE MEDIA TENSION
PRE	POZO DE REVISION	FRBT	FIN RED DE BAJA TENSION
CAM	CAMARA	AMERT	AMORTIGUADOR
LUMINARIAS DE MERCURIO		CAP	CONTROL DE ALUMBRADO
HGL75A	MERCURIO 175W ABIERTA AUTOCENTRALIZADA	CAPP	CONTROL DE ALUMBRADO CON FOTO
		CAPR	CONTROL DE ALUMBRADO CON RELE

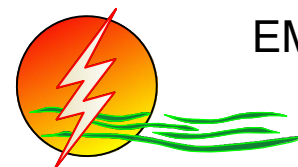

EMPRESA ELÉCTRICA PROVINCIAL GALÁPAGOS S.A.
EECGALAPAGOS S.A.

PROYECTO 2020 - RED PROYECTADA
REPOTENCIACIÓN DE LOS CENTROS DE
TRANSFORMACIÓN Y RECONFIGURACIÓN DE LA
RED DE DISTRIBUCIÓN - CASCO URBANO PTO
BAQUERIZO MORENO

REALIZADO: ING. RONALD GUERRERO

PLANO: 2 DE 2

REVISADO: ING. RAÚL RUIZ

APROBADO: ING. JUAN CARLOS LÓPEZ
PRESIDENTE EJECUTIVO

FECHA: 28-05-2020

ESCALA: EN PLANO